


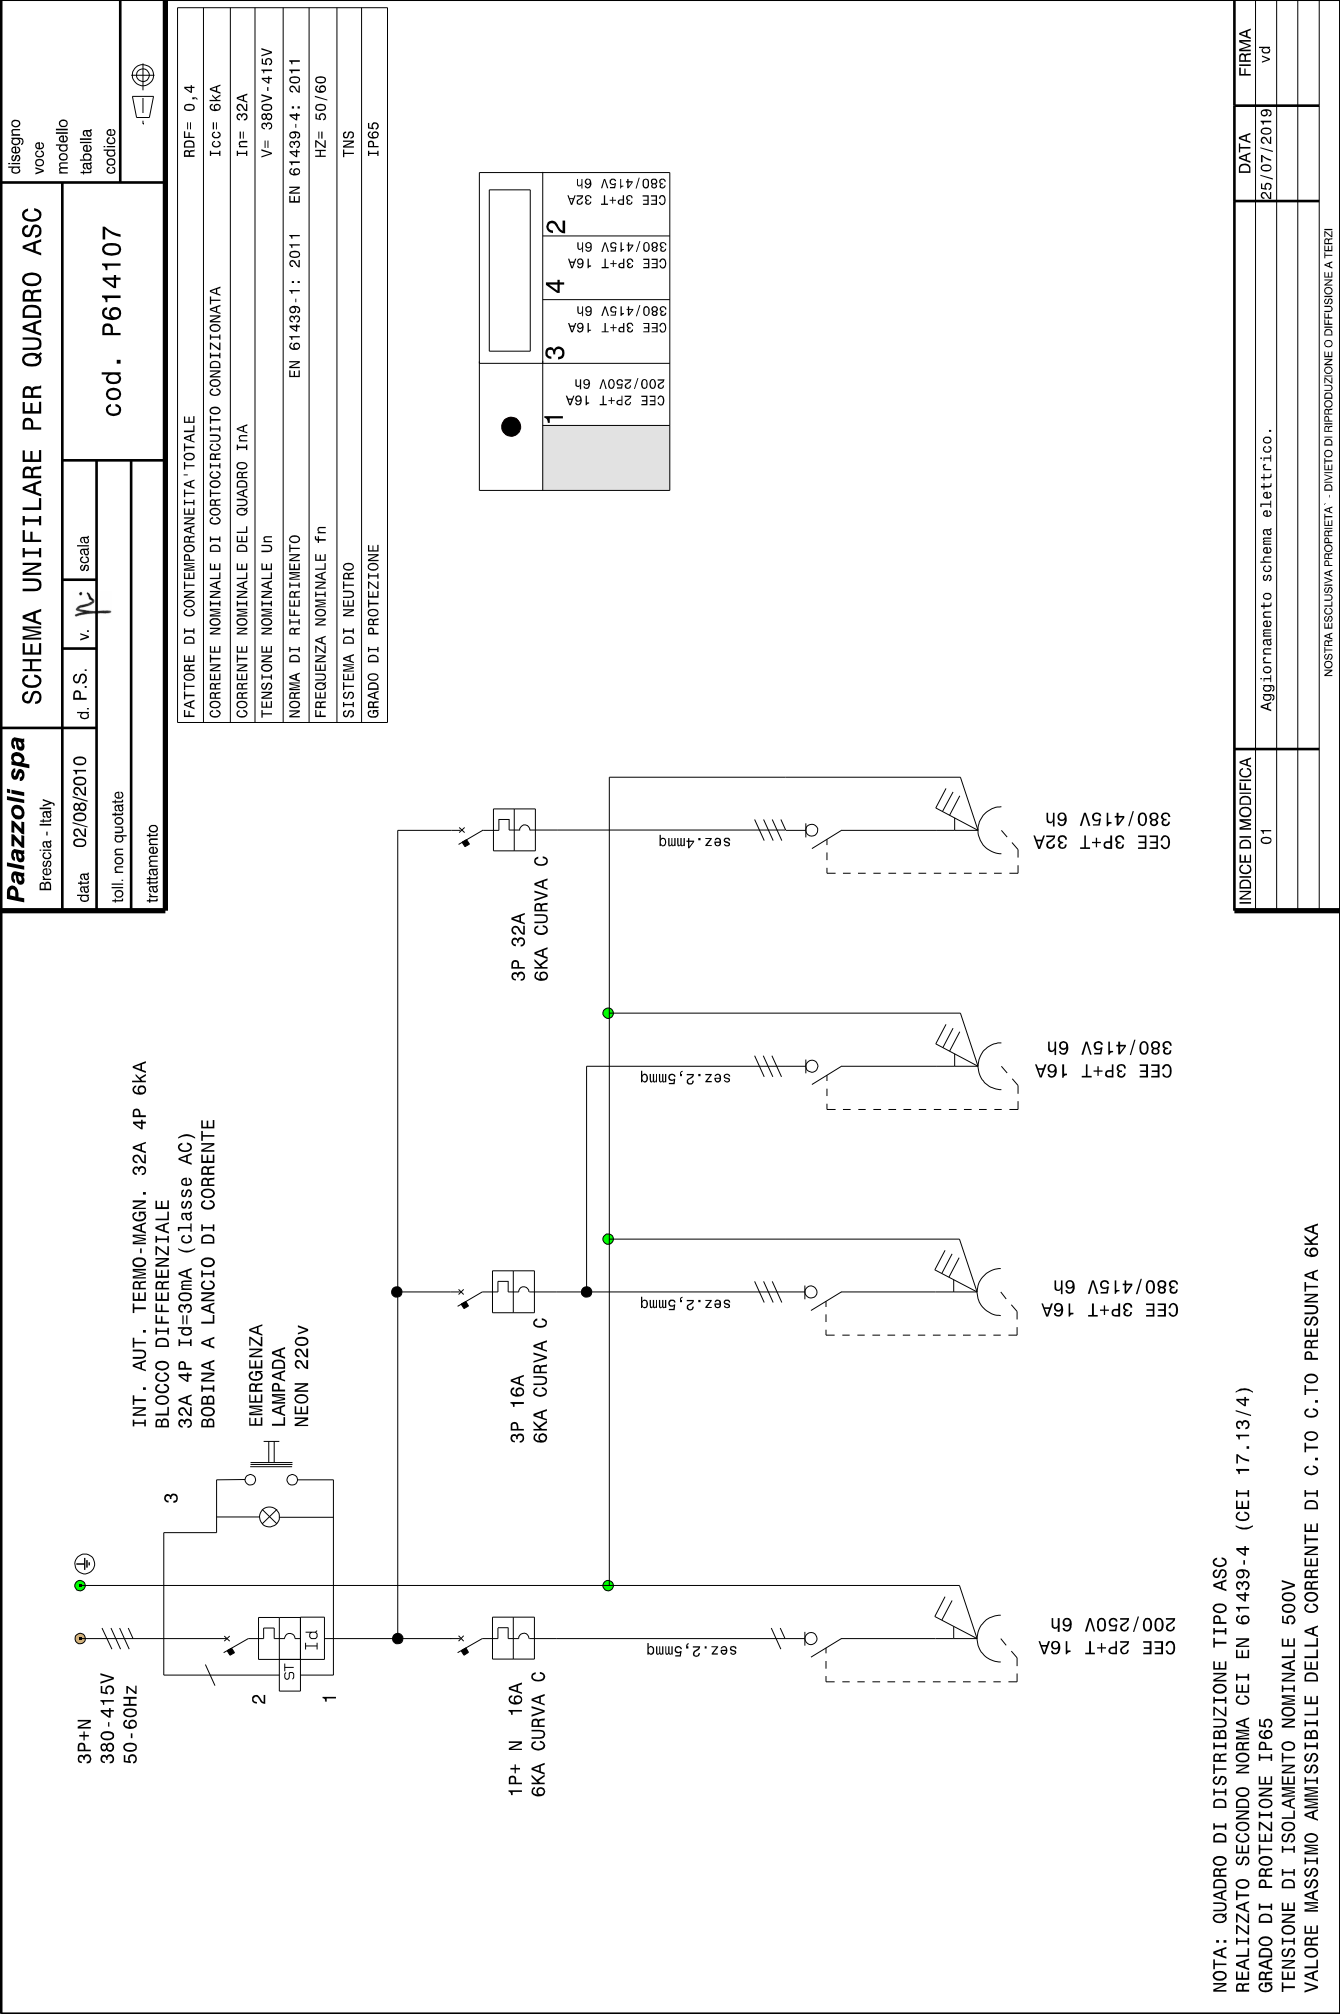

1

2

3

4

1

2

3

4

CEE 2P+T 16A

200/250V 6h

CEE 3P+T 16A

380/415V 6h

CEE 3P+T 16A

380/415V 6h

CEE 3P+T 32A

380/415V 6h

NOTA: QUADRO DI DISTRIBUZIONE TIPO ASC

REALIZZATO SECONDO NORMA CEI EN 61439-4 (CEI 17.13/4)

GRADO DI PROTEZIONE IP65

TENSIONE DI ISOLAMENTO NOMINALE 500V

VALORE MASSIMO AMMISSIBILE DELLA CORRENTE DI C.T.O PRESUNTA 6KA

INDICE DI MODIFICA

01

Aggiornamento schema elettrico.

DATA

25/07/2019

FIRMA

vd

NOSTRA ESCLUSIVA PROPRIETA' - DIVIETO DI RIPRODUZIONE O DIFFUSIONE A TERZI