Palazzoli spa Brescia - Italy	SCHEMA UNIFILARE PER QUADRO ASC			disegno voce modello tabella codice
data 22/07/2010	d. P.S.	v.	scala	cod. P616109
toll. non quotate				
trattamento				

FATTORE DI CONTEMPORANEITA'TOTALE	RDF= 0,6
CORRENTE NOMINALE DI CORTOCIRCUITO CONDIZIONATA	Icc= 6kA
CORRENTE NOMINALE DEL QUADRO InA	In= 63A
TENSIONE NOMINALE Un	V= 380V-415V
NORMA DI RIFERIMENTO	EN 61439-1: 2011 EN 61439-4: 2011
FREQUENZA NOMINALE fn	HZ= 50/60
SISTEMA DI NEUTRO	TNS
GRADO DI PROTEZIONE	IP65

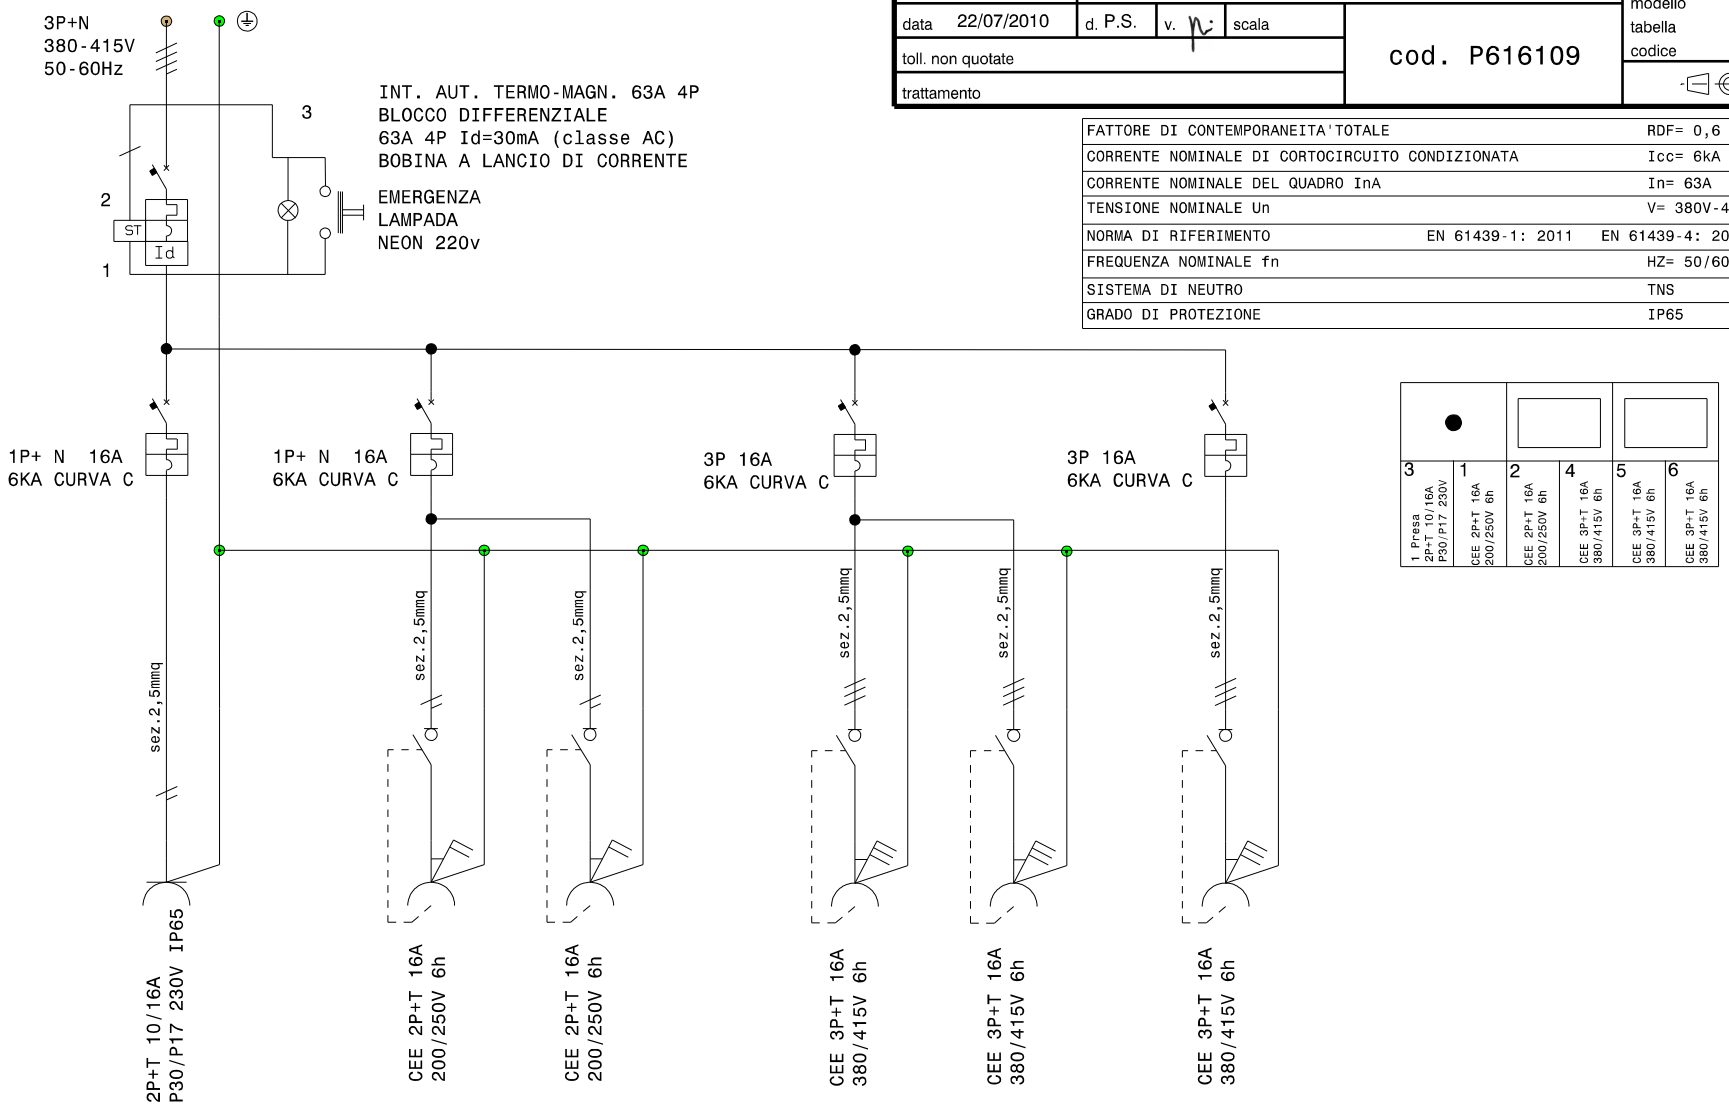

NOTA: QUADRO DI DISTRIBUZIONE TIPO ASC
REALIZZATO SECONDO NORMA CEI EN 61439-4 (CEI 17.13/4)
GRADO DI PROTEZIONE IP65
TENSIONE DI ISOLAMENTO NOMINALE 500V
VALORE MASSIMO AMMISSIBILE DELLA CORRENTE DI C.TO C.TO PRESUNTA 6KA

INDICE DI MODIFICA		DATA	FIRMA
01	Aggiornamento schema elettrico.	25/07/2019	vd

NOSTRA ESCLUSIVA PROPRIETA' - DIVIETO DI RIPRODUZIONE O DIFFUSIONE A TERZI