



Palazzoli spa Brescia - Italy		QUADRO PER CANTIERE TIPO ASC COD.500790				disegno voce mod. cod.	
data 21/09/94		d. S.C. v. i. i.		scala 1:10		mat.: CONTENITORI IN MAT. ISOLANTE	
toll. non quotate:						indice di modifica	
Indice Criticita' Pezzo: ☐ 1 Importante ☒ 2 Critico							
Trattamento :							

PULSANTE DI EMERGENZA PER
COMANDO BOBINE A LANCIO DI
CORRENTE TIPO ST CON LAMPADA
DI SEGNALE FUNZIONALITA'
DEL CIRCUITO DI COMANDO
SECONDO CEI 17-13/1 CEI 64-8

BASE FUSIBILE A CASSETTO
PROTEZIONE LAMPADA SEGN.
PROTEZIONE BOBINE TIPO ST
DEL CIRCUITO DI EMERGENZA
LAMPADA PRESTENSIONE
COLORE BIANCO

INT.AUT.TERMO-MAGN.63A 4P C60N
BLOCCO DIFFERENZIALE
MG 63A 4P Id-30mA (classe A)
BOBINA A LANCIO DI CORRENTE TIPO ST

TELAIO METALLICO A CAVALLETTO CON TETTOIA
VERNICIATURA COLORE GRIGIO RAL 7039

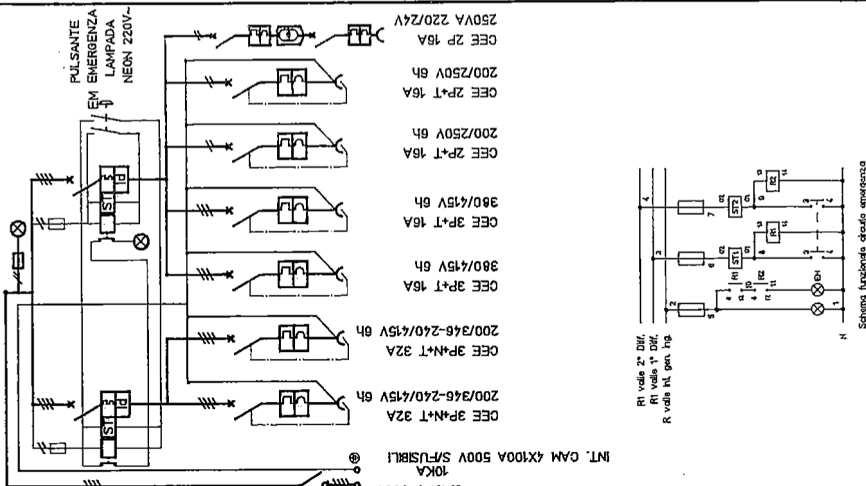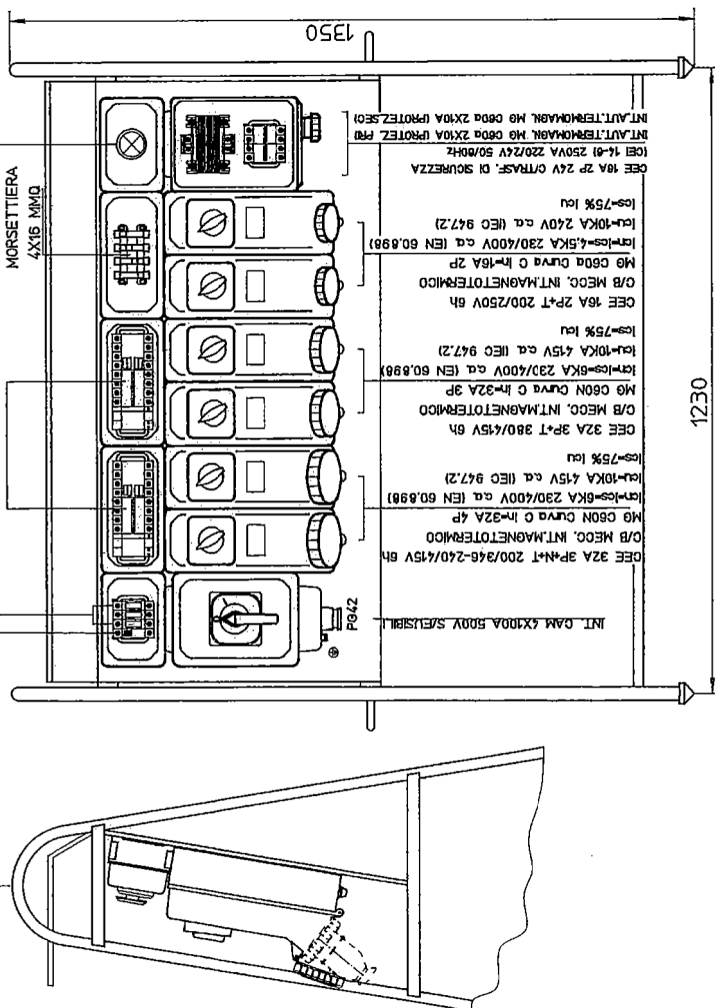

NOTA:QUADRO DI DISTRIBUZIONE TIPO ASC

REALIZZATO SECONDO NORMA CEI EN 60439-4(CEI17.13/4)

GRADO DI PROTEZIONE IP65

TENSIONE DI ISOLAMENTO Nominale 500V

VALORE MASSIMO AMMISSIBILE DELLA CORRENTE DI C.T.O C.T.O PRESUNTA 10KA

INDICE DI MODIFICA

NOSTRA ESCLUSIVA PROPRIETA' - DIVIETO DI RIPRODUZIONE O PROPALAZIONE A TERZI