

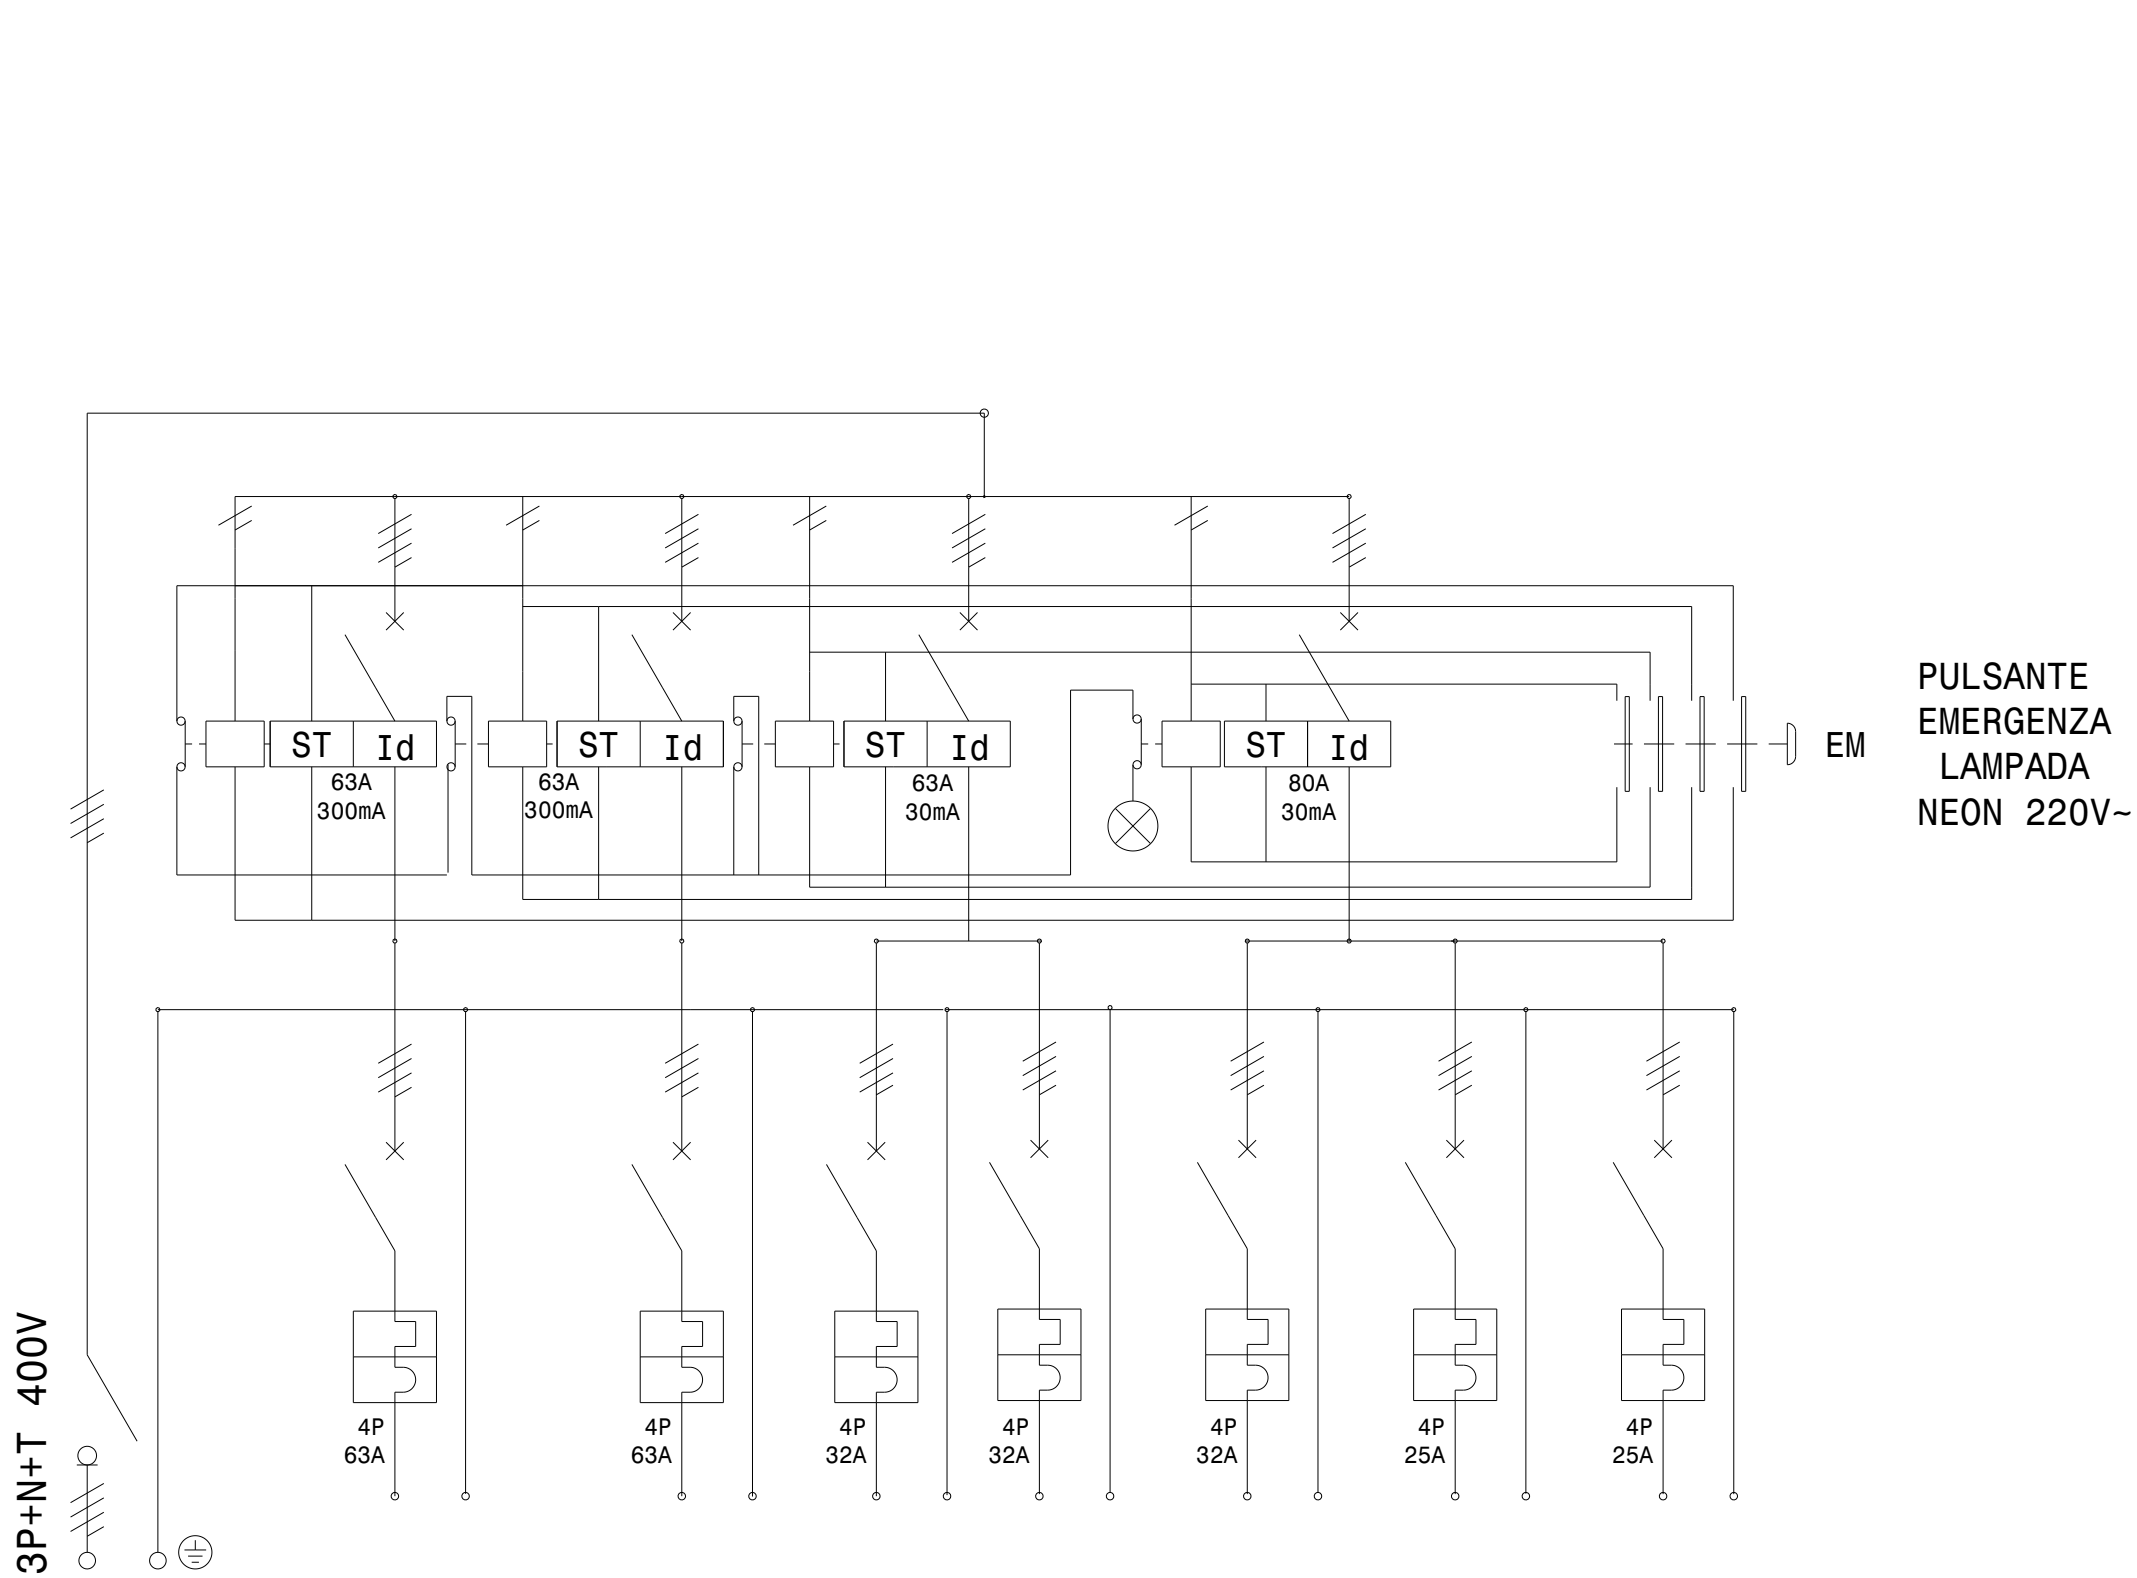


<i>Palazzoli spa</i> Brescia - Italy		QUADRO PER CANTIERE TIPO ASC				disegno voce 500895 modello tabella codice
data 04/10/11		d. AG	v.	scala 1:10	materiale CONTENITORI IN MAT. ISOLANTE	
toll. non quotate						
trattamento						

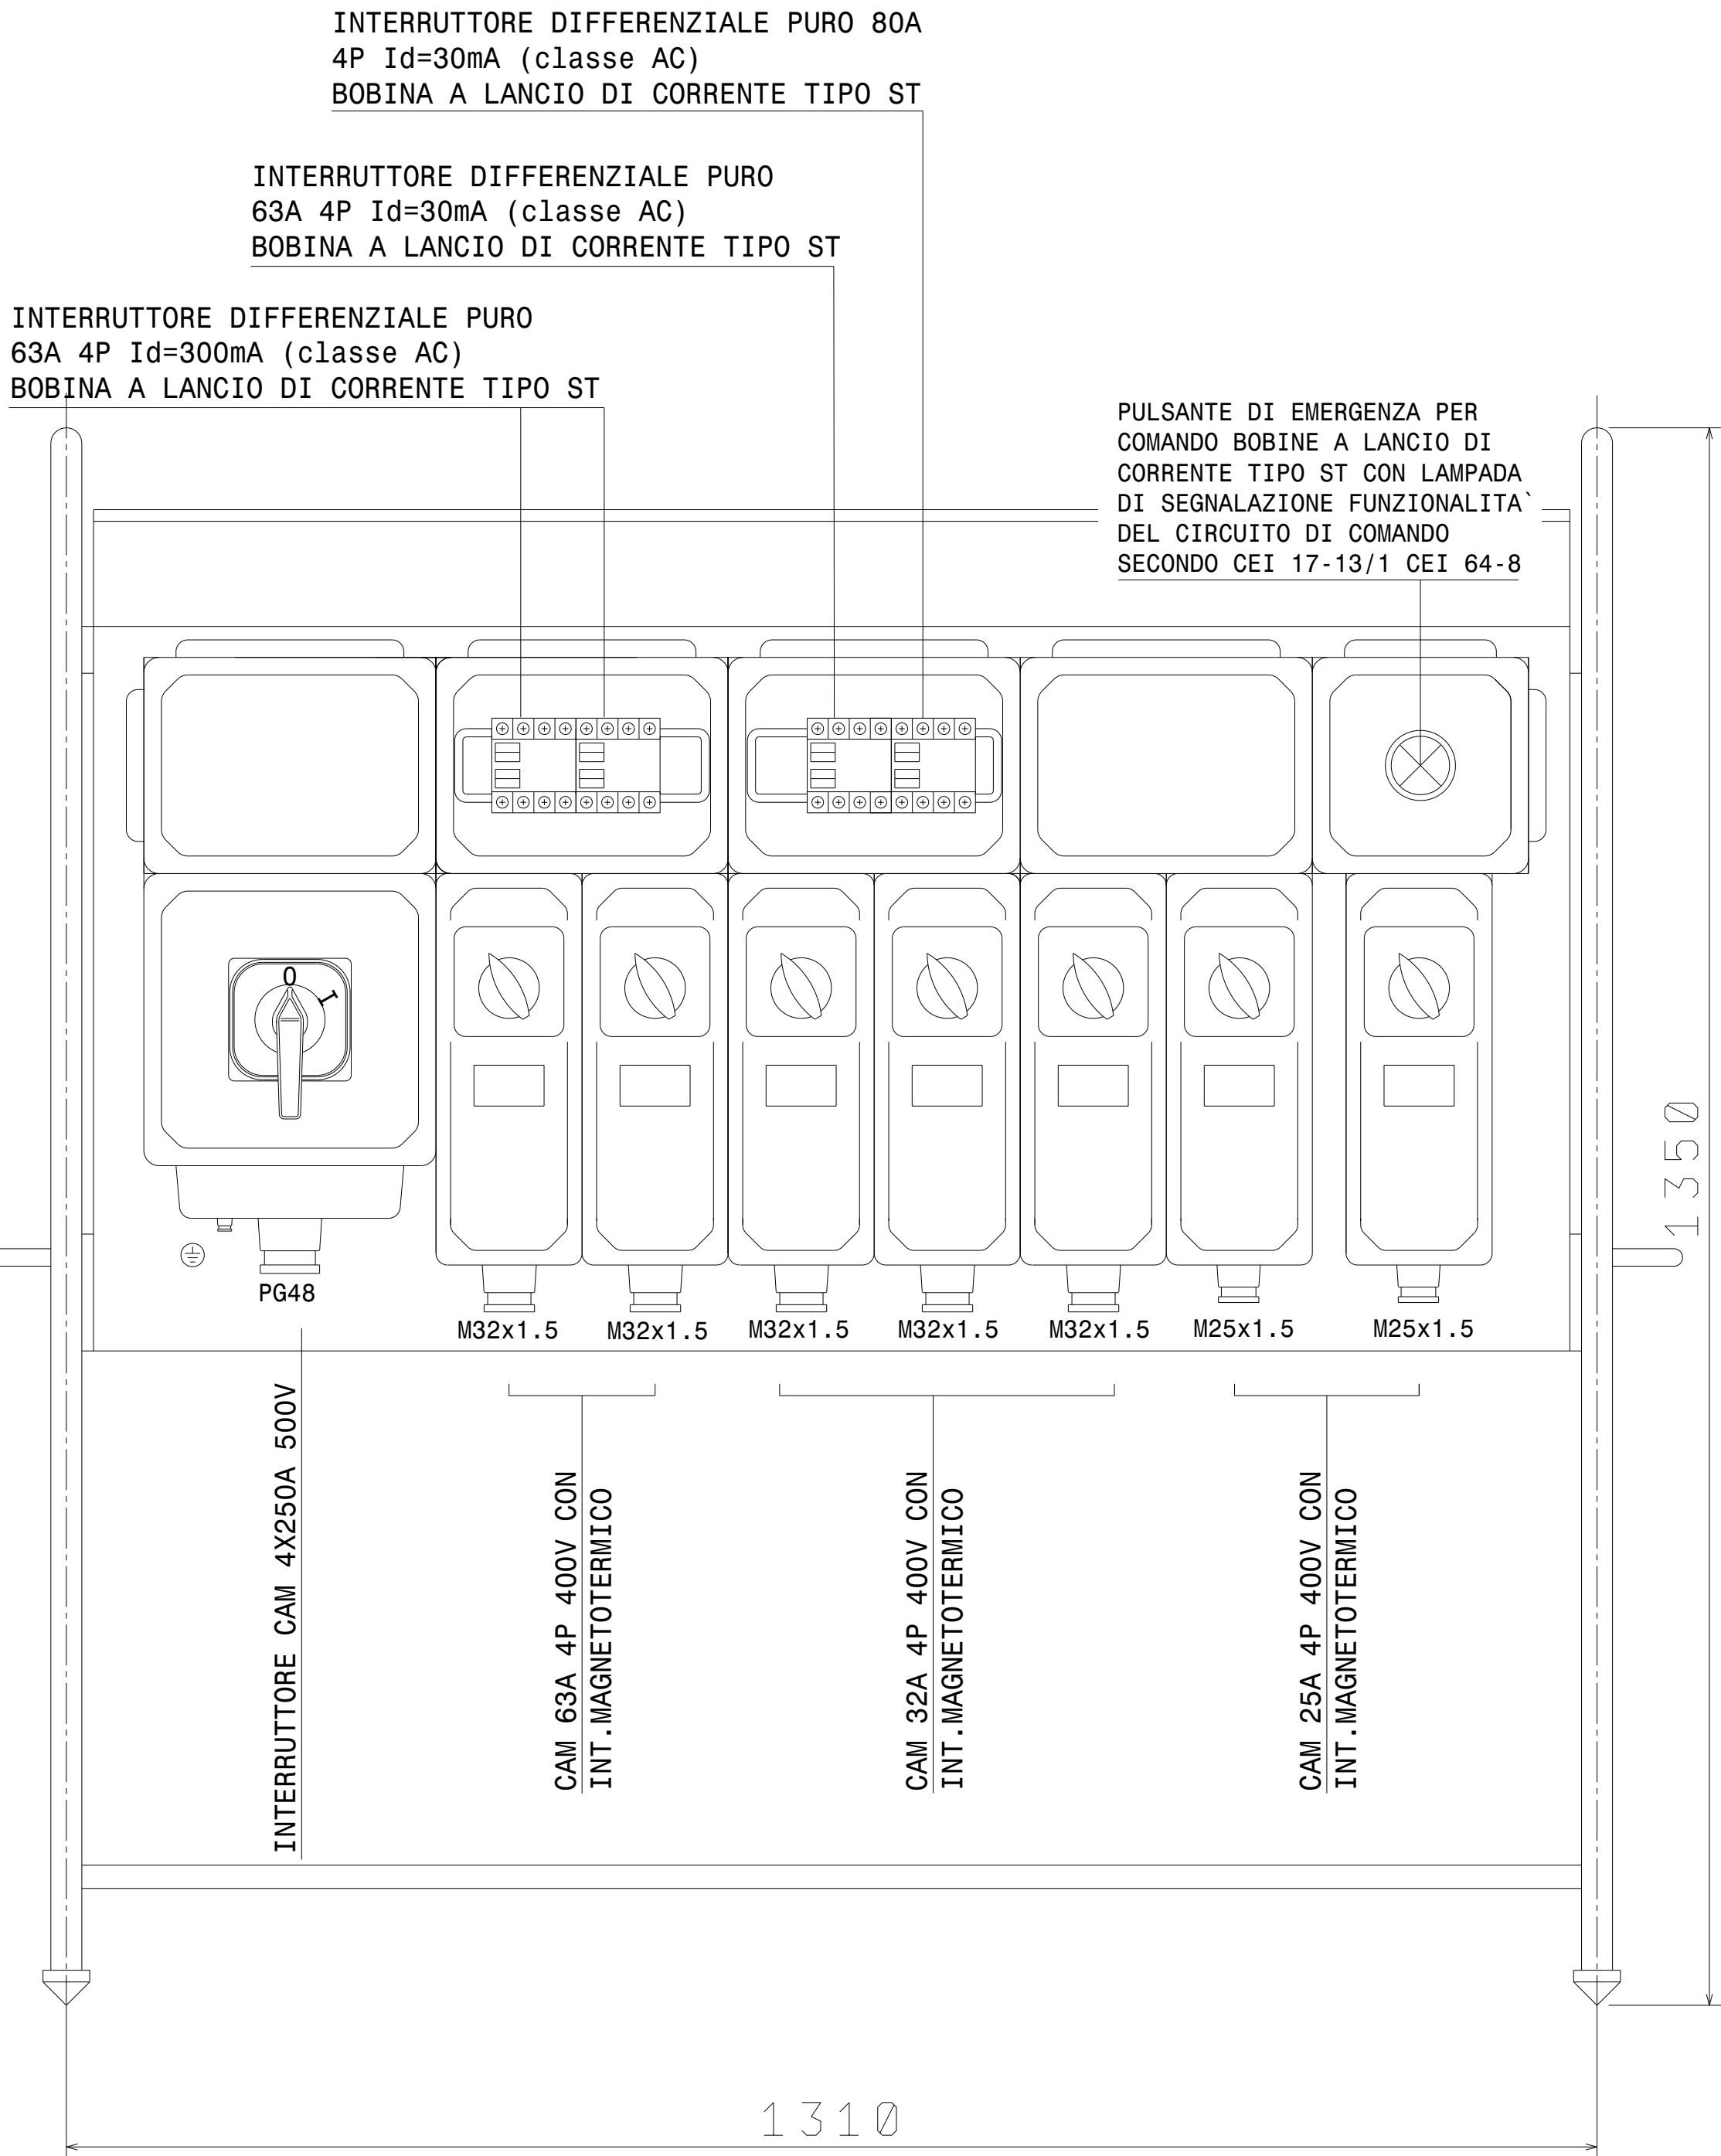

TELAIO METALLICO A CAVALLETTO CON TETTOIA
VERNICIATURA COLORE GRIGIO RAL 7039

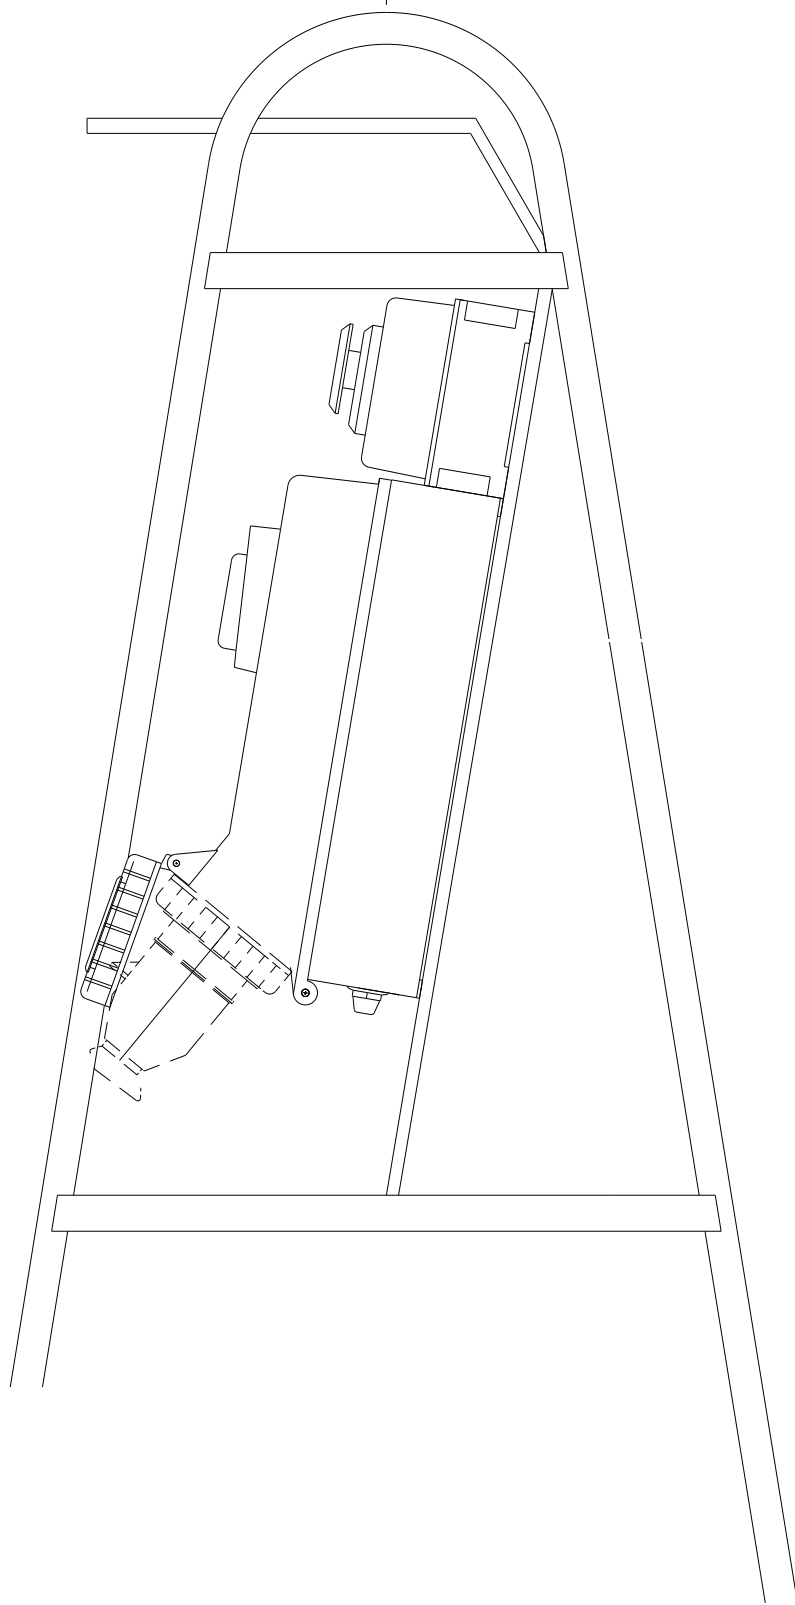

NOTA:QUADRO DI DISTRIBUZIONE TIPO ASC
REALIZZATO SECONDO NORMA CEI EN 60439-4(CEI17.13/4)
GRADO DI PROTEZIONE IP65
TENSIONE DI ISOLAMENTO NOMINALE 500V
VALORE MASSIMO AMMISSIBILE DELLA CORRENTE DI C.TO C.TO PRESUNTA 6kA

INDICE DI MODIFICA		DATA	FIRMA
01	2012/042 - eliminata morsettiera generale e aggiunta corrente di cortocircuito	02/04/2012	
NOSTRA ESCLUSIVA PROPRIETA` - DIVIETO DI RIPRODUZIONE O DIFFUSIONE A TERZI			