


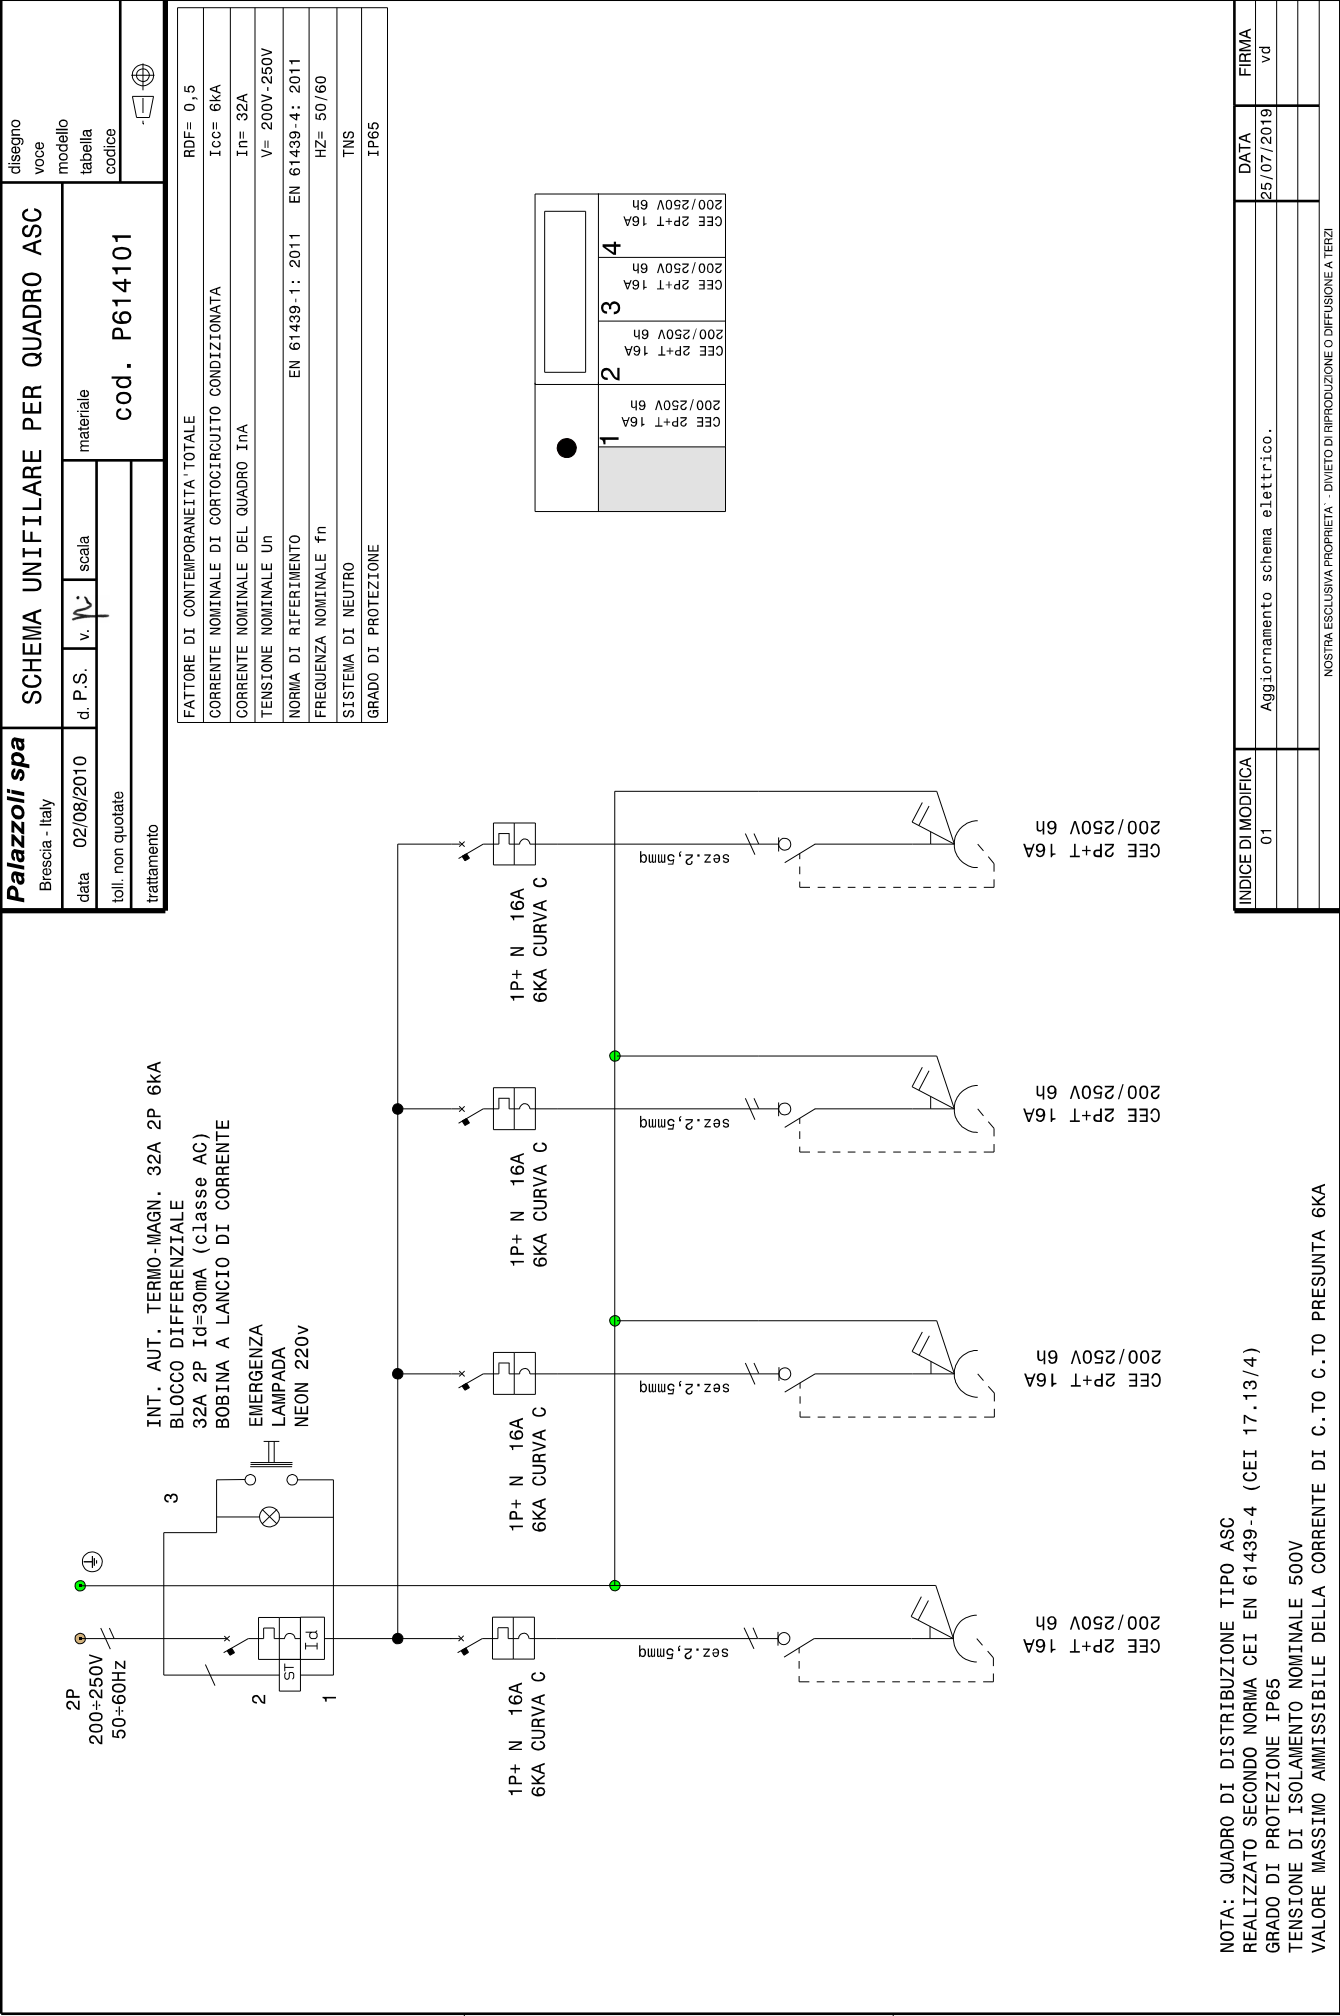

NOTA: QUADRO DI DISTRIBUZIONE TIPO ASC
REALIZZATO SECONDO NORMA CEI EN 61439-4 (CEI 17.13/4)
GRADO DI PROTEZIONE IP65
TENSIONE DI ISOLAMENTO NOMINALE 500V
VALORE MASSIMO AMMISSIBILE DELLA CORRENTE DI C.T.O C.TO PRESUNTA 6KA

INDICE DI MODIFICA	DATA	FIRMA
01	25/07/2019	vd
Aggiornamento schema elettrico.		
NOSTRA ESCLUSIVA PROPRIETA' - DIVIETO DI RIPRODUZIONE O DIFFUSIONE A TERZI		